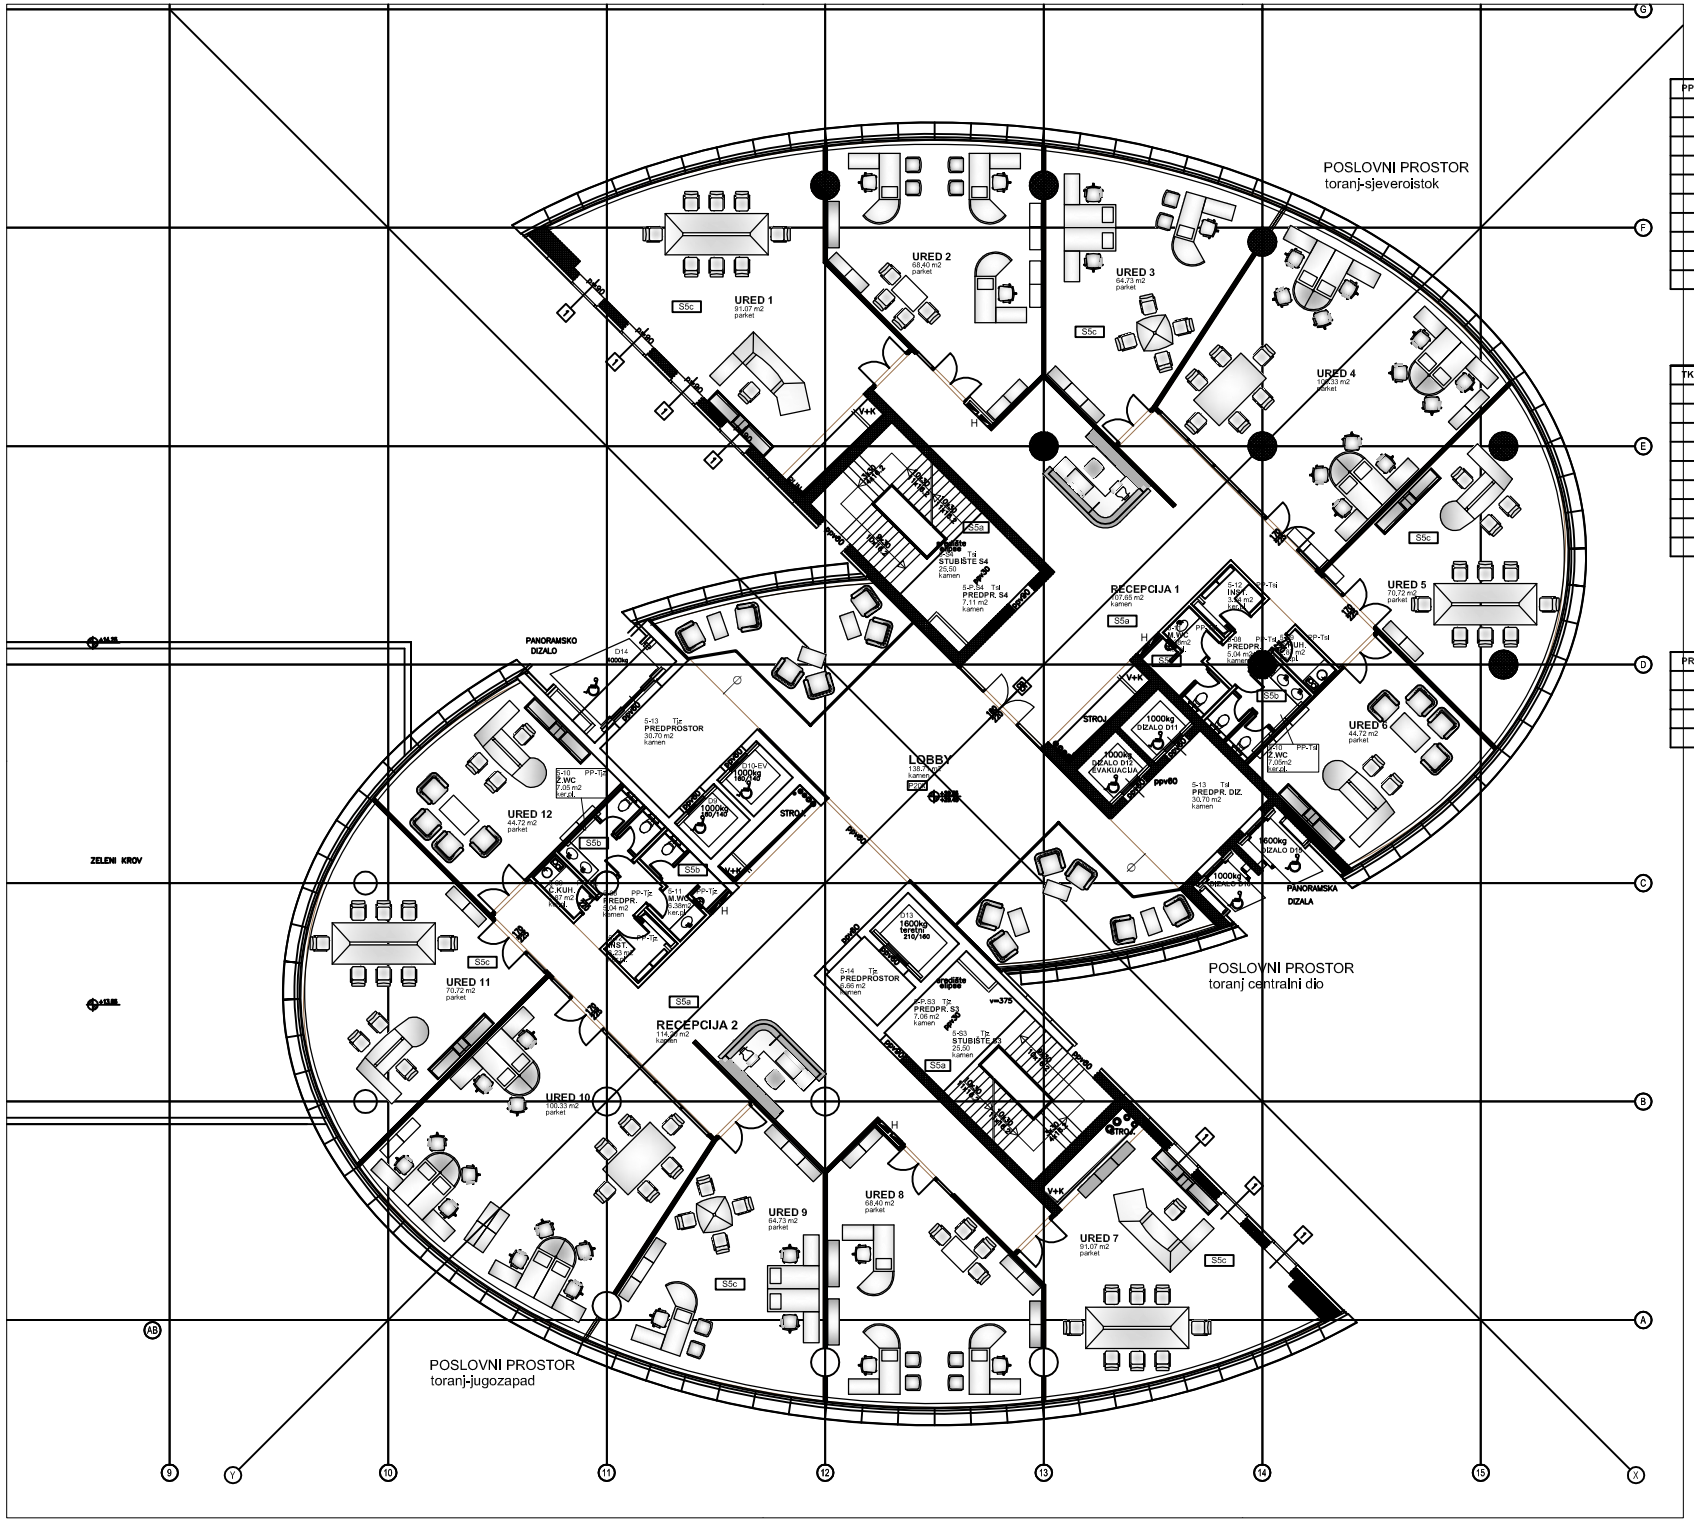

PP TORANJ SJEVEROISTOK						
	91,07	URED 1	parket–interijer drveni sokl 10cm	P22k	gips–pregrada,obl.gips pl. disperzivna boja–interijer	sp.str.gips.pl.interijer
	68,40	URED 2	parket–interijer drveni sokl 10cm	P22k	gips–pregrada,obl.gips pl. disperzivna boja–interijer	sp.str.gips.pl.interijer
	64,73	URED 3	parket–interijer drveni sokl 10cm	P22k	gips–pregrada,obl.gips pl. disperzivna boja–interijer	sp.str.gips.pl.interijer
	100,33	URED 4	parket–interijer drveni sokl 10cm	P22k	gips–pregrada,obl.gips pl. disperzivna boja–interijer	sp.str.gips.pl.interijer
	70,72	URED 5	parket–interijer drveni sokl 10cm	P22k	gips–pregrada,obl.gips pl. disperzivna boja–interijer	sp.str.gips.pl.interijer
	44,72	URED 6	parket–interijer drveni sokl 10cm	P22k	gips–pregrada,obl.gips pl. disperzivna boja–interijer	sp.str.gips.pl.interijer
	107,65	RECEPCIJA	parket–interijer sokl 10cm	P20k	gips–pregrada,obl.gips pl. disperzivna boja–interijer	sp.str.gips.pl.interijer
	2,75	ČAJNA KUHINJA	ker.pločice 30/30 sokl 10cm(gres ili sl)	P21k	gips–pregrada,obl.gips pl. disperzivna boja–interijer	sp.str.gips.pl.interijer
	6,78	ŽENSKI WC	ker.pločice 30/30 sokl 10cm(gres ili sl)	P21k	ker.pločice 30/30 visine do sp.stropa	sp.str.gips.pl.interijer
	6,65	MUŠKI WC	ker.pločice 30/30 sokl 10cm(gres ili sl)	P21k	ker.pločice 30/30 visine do sp.stropa	sp.str.gips.pl.interijer

TKC TORANJ JUGOZAPAD						
	91,07	URED 3	parket–interijer drveni sokl 10cm	P22k	gips–pregrada,obl.gips pl. disperzivna boja–interijer	sp.str.gips.pl.interijer
	68,40	URED 4	parket–interijer drveni sokl 10cm	P22k	gips–pregrada,obl.gips pl. disperzivna boja–interijer	sp.str.gips.pl.interijer
	64,73	URED 5	parket–interijer drveni sokl 10cm	P22k	gips–pregrada,obl.gips pl. disperzivna boja–interijer	sp.str.gips.pl.interijer
	100,33	URED 6	parket–interijer drveni sokl 10cm	P22k	gips–pregrada,obl.gips pl. disperzivna boja–interijer	sp.str.gips.pl.interijer
	70,72	URED 7	parket–interijer drveni sokl 10cm	P22k	gips–pregrada,obl.gips pl. disperzivna boja–interijer	sp.str.gips.pl.interijer
	44,72	RECEPCIJA	parket–interijer sokl 10cm	P20k	gips–pregrada,obl.gips pl. disperzivna boja–interijer	sp.str.gips.pl.interijer
	2,75	ČAJNA KUHINJA	ker.pločice 30/30 sokl 10cm(gres ili sl)	P21k	gips–pregrada,obl.gips pl. disperzivna boja–interijer	sp.str.gips.pl.interijer
	6,78	ŽENSKI WC	ker.pločice 30/30 sokl 10cm(gres ili sl)	P21k	ker.pločice 30/30 visine do sp.stropa	sp.str.gips.pl.interijer
	6,65	MUŠKI WC	ker.pločice 30/30 sokl 10cm(gres ili sl)	P21k	ker.pločice 30/30 visine do sp.stropa	sp.str.gips.pl.interijer

PROSTOR VERTIKALNIH KOMUNIKACIJA						
	6,85	PREDPROSTOR S3	kamene ploče–interijer kam.sokl 10cm	P12k	disperzivna boja silikatna boja (perivo) do v=1,8m	
	25,69	STUBIŠTE S3	kamene ploče–interijer kam.sokl 10cm	P12k	disperzivna boja silikatna boja (perivo) do v=1,8m	
	6,91	PREDPROSTOR S4	kamene ploče–interijer kam.sokl 10cm	P12k	disperzivna boja silikatna boja (perivo) do v=1,8m	
	25,69	STUBIŠTE S4	kamene ploče–interijer kam.sokl 10cm	P12k	disperzivna boja silikatna boja (perivo) do v=1,8m	

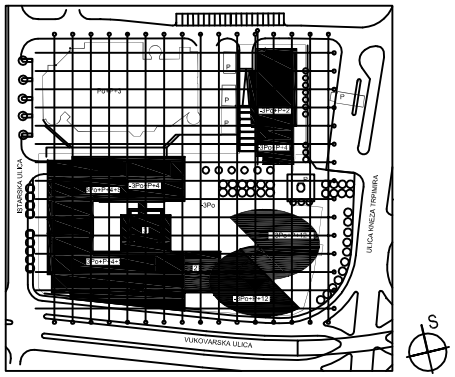

EURODOM OSIJEK

KARAKTERISTIČAN KAT
SA UREDIMA

-DISPOZICIJA NAMJEŠTAJA

VARIJANTA 3