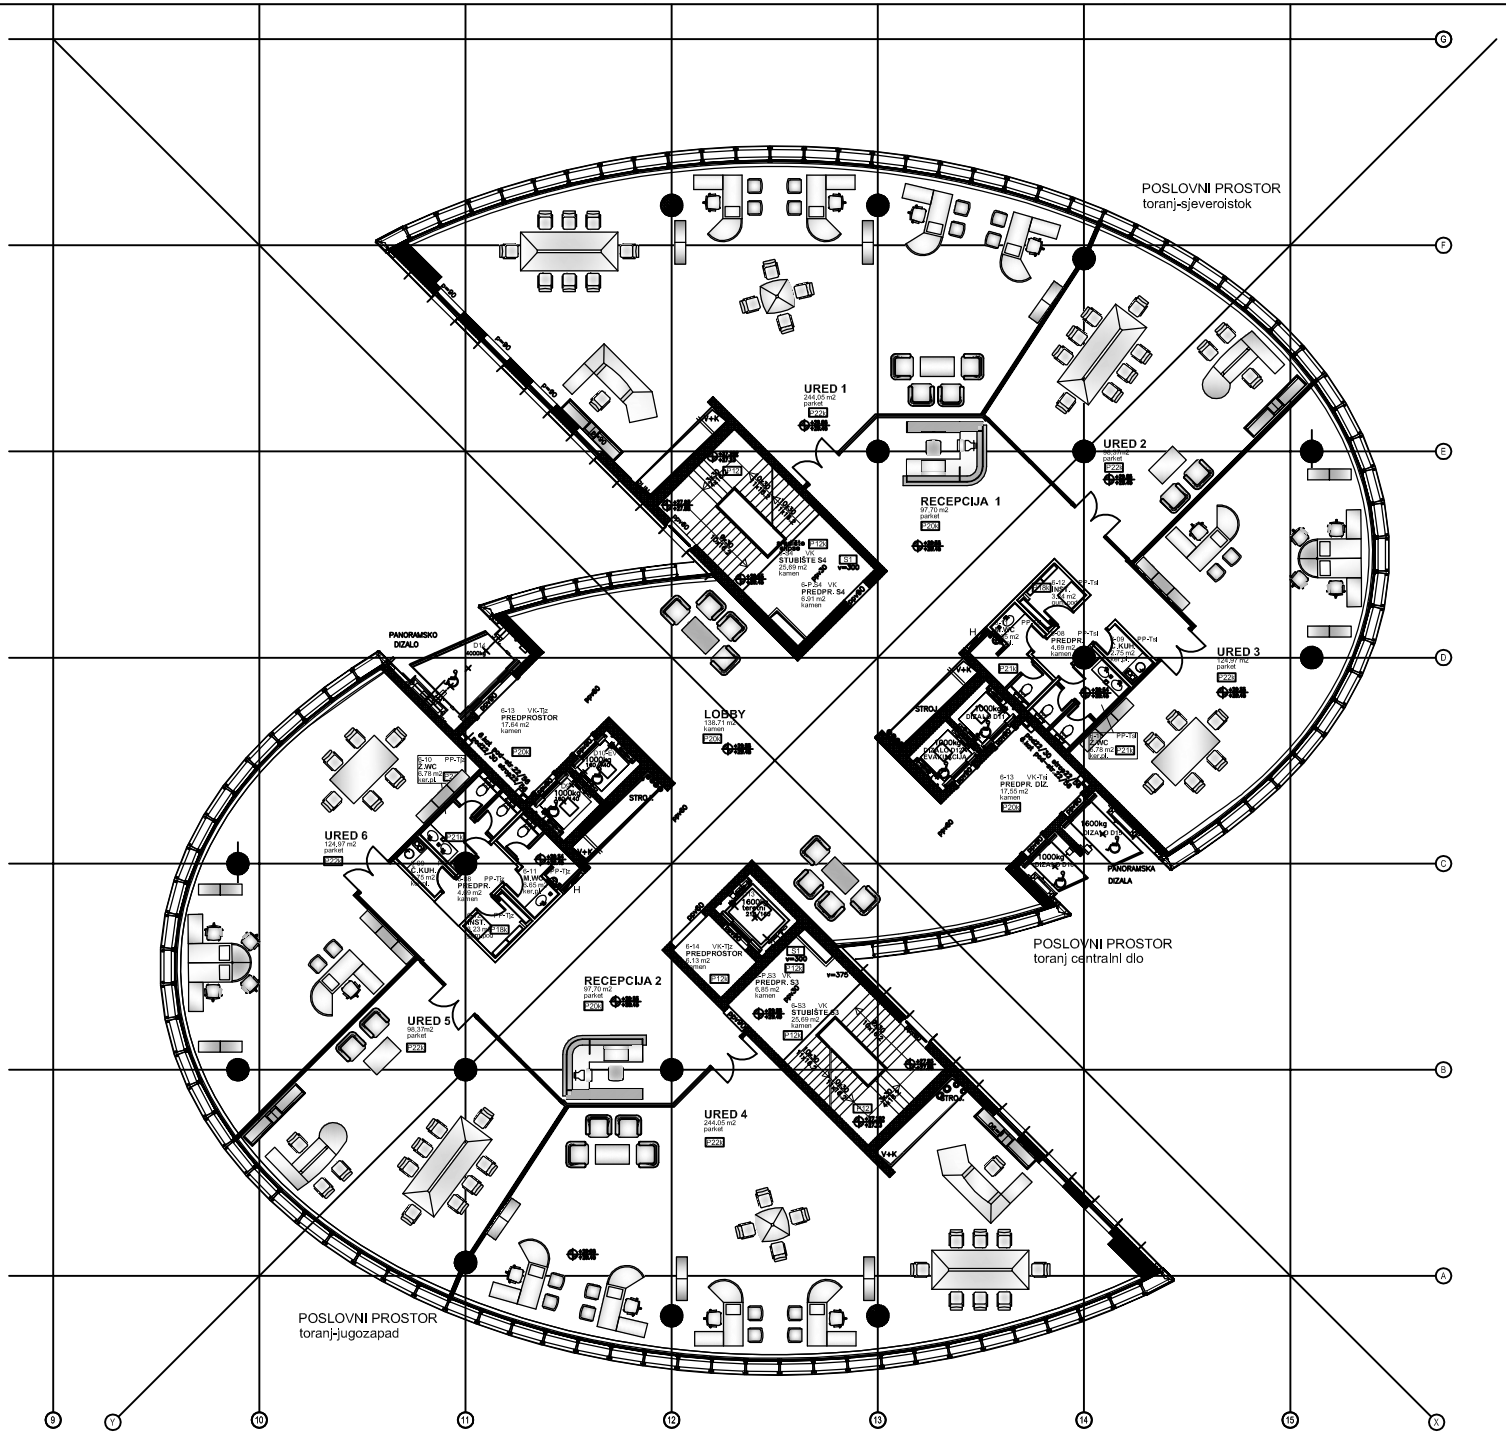


| PP TORANJ SJEVEROISTOK | | | | | | |
|---|---|---|---|---|---|---|
| | 138.71 | LOBBY | kamene ploče–interijer kam.sold 10cm | P22k | gips–pregrada,obl.gips pl. disperzivna boja–interijer | sp.str.gips.pl.interijer |
| | 244.05 | URED 1 | parket–interijer drveni sold 10cm | P22k | gips–pregrada,obl.gips pl. disperzivna boja–interijer | sp.str.gips.pl.interijer |
| | 98.37 | URED 2 | parket–interijer drveni sold 10cm | P22k | gips–pregrada,obl.gips pl. disperzivna boja–interijer | sp.str.gips.pl.interijer |
| | 124,97 | URED 3 | parket–interijer drveni sold 10cm | P22k | gips–pregrada,obl.gips pl. disperzivna boja–interijer | sp.str.gips.pl.interijer |
| | 97,70 | RECEPCIJA | parket–interijer sold 10cm | P20k | gips–pregrada,obl.gips pl. disperzivna boja–interijer | sp.str.gips.pl.interijer |
| | 2.75 | ČAJNA KUHINJA | ker.pločice 30/30 sold 10cm(gres ili sl) | P21k | gips–pregrada,obl.gips pl. disperzivna boja–interijer | sp.str.gips.pl.interijer |
| | 6.78 | ŽENSKI WC | ker.pločice 30/30 sold 10cm(gres ili sl) | P21k | ker.pločice 30/30 visine do sp.stropa | sp.str.gips.pl.interijer |
| | 6.65 | MUŠKI WC | ker.pločice 30/30 sold 10cm(gres ili sl) | P21k | ker.pločice 30/30 visine do sp.stropa | sp.str.gips.pl.interijer |

| TKC TORANJ JUGOZAPAD | | | | | | |
|---|---|---|---|---|---|---|
| | 244,05 | URED 4 | parket–interijer drveni sold 10cm | P22k | gips–pregrada,obl.gips pl. disperzivna boja–interijer | sp.str.gips.pl.interijer |
| | 98,37 | URED 5 | parket–interijer drveni sold 10cm | P22k | gips–pregrada,obl.gips pl. disperzivna boja–interijer | sp.str.gips.pl.interijer |
| | 124,87 | URED 6 | parket–interijer drveni sold 10cm | P22k | gips–pregrada,obl.gips pl. disperzivna boja–interijer | sp.str.gips.pl.interijer |
| | 97,70 | RECEPCIJA | parket–interijer sold 10cm | P20k | gips–pregrada,obl.gips pl. disperzivna boja–interijer | sp.str.gips.pl.interijer |
| | 2.75 | ČAJNA KUHINJA | ker.pločice 30/30 sold 10cm(gres ili sl) | P21k | gips–pregrada,obl.gips pl. disperzivna boja–interijer | sp.str.gips.pl.interijer |
| | 6.78 | ŽENSKI WC | ker.pločice 30/30 sold 10cm(gres ili sl) | P21k | ker.pločice 30/30 visine do sp.stropa | sp.str.gips.pl.interijer |
| | 6.65 | MUŠKI WC | ker.pločice 30/30 sold 10cm(gres ili sl) | P21k | ker.pločice 30/30 visine do sp.stropa | sp.str.gips.pl.interijer |

| PROSTOR VERTIKALNIH KOMUNIKACIJA | | | | | | |
|---|---|---|---|---|---|---|
| | 6.85 | PREDPROSTOR S3 | kamene ploče–interijer kam.sold 10cm | P12k | disperzivna boja, silikatna boja (perlina) do v=1.8m | |
| | 25.69 | STUBIŠTE S3 | kamene ploče–interijer kam.sold 10cm | P12k | disperzivna boja, silikatna boja (perlina) do v=1.8m | |
| | 6.91 | PREDPROSTOR S4 | kamene ploče–interijer kam.sold 10cm | P12k | disperzivna boja, silikatna boja (perlina) do v=1.8m | |
| | 25.69 | STUBIŠTE S4 | kamene ploče–interijer kam.sold 10cm | P12k | disperzivna boja, silikatna boja (perlina) do v=1.8m | |

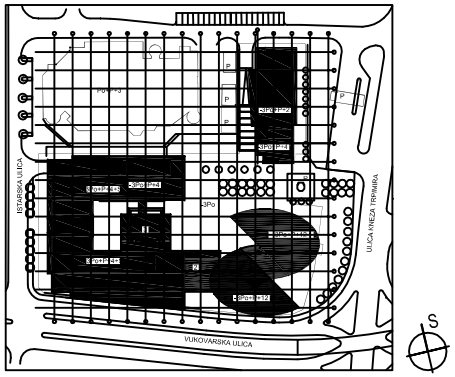


# EURODOM OSIJEK

KARAKTERISTIČAN KAT
SA UREDIMA

-DISPOZICIJA NAMJEŠTAJA

VARIJANTA 1